



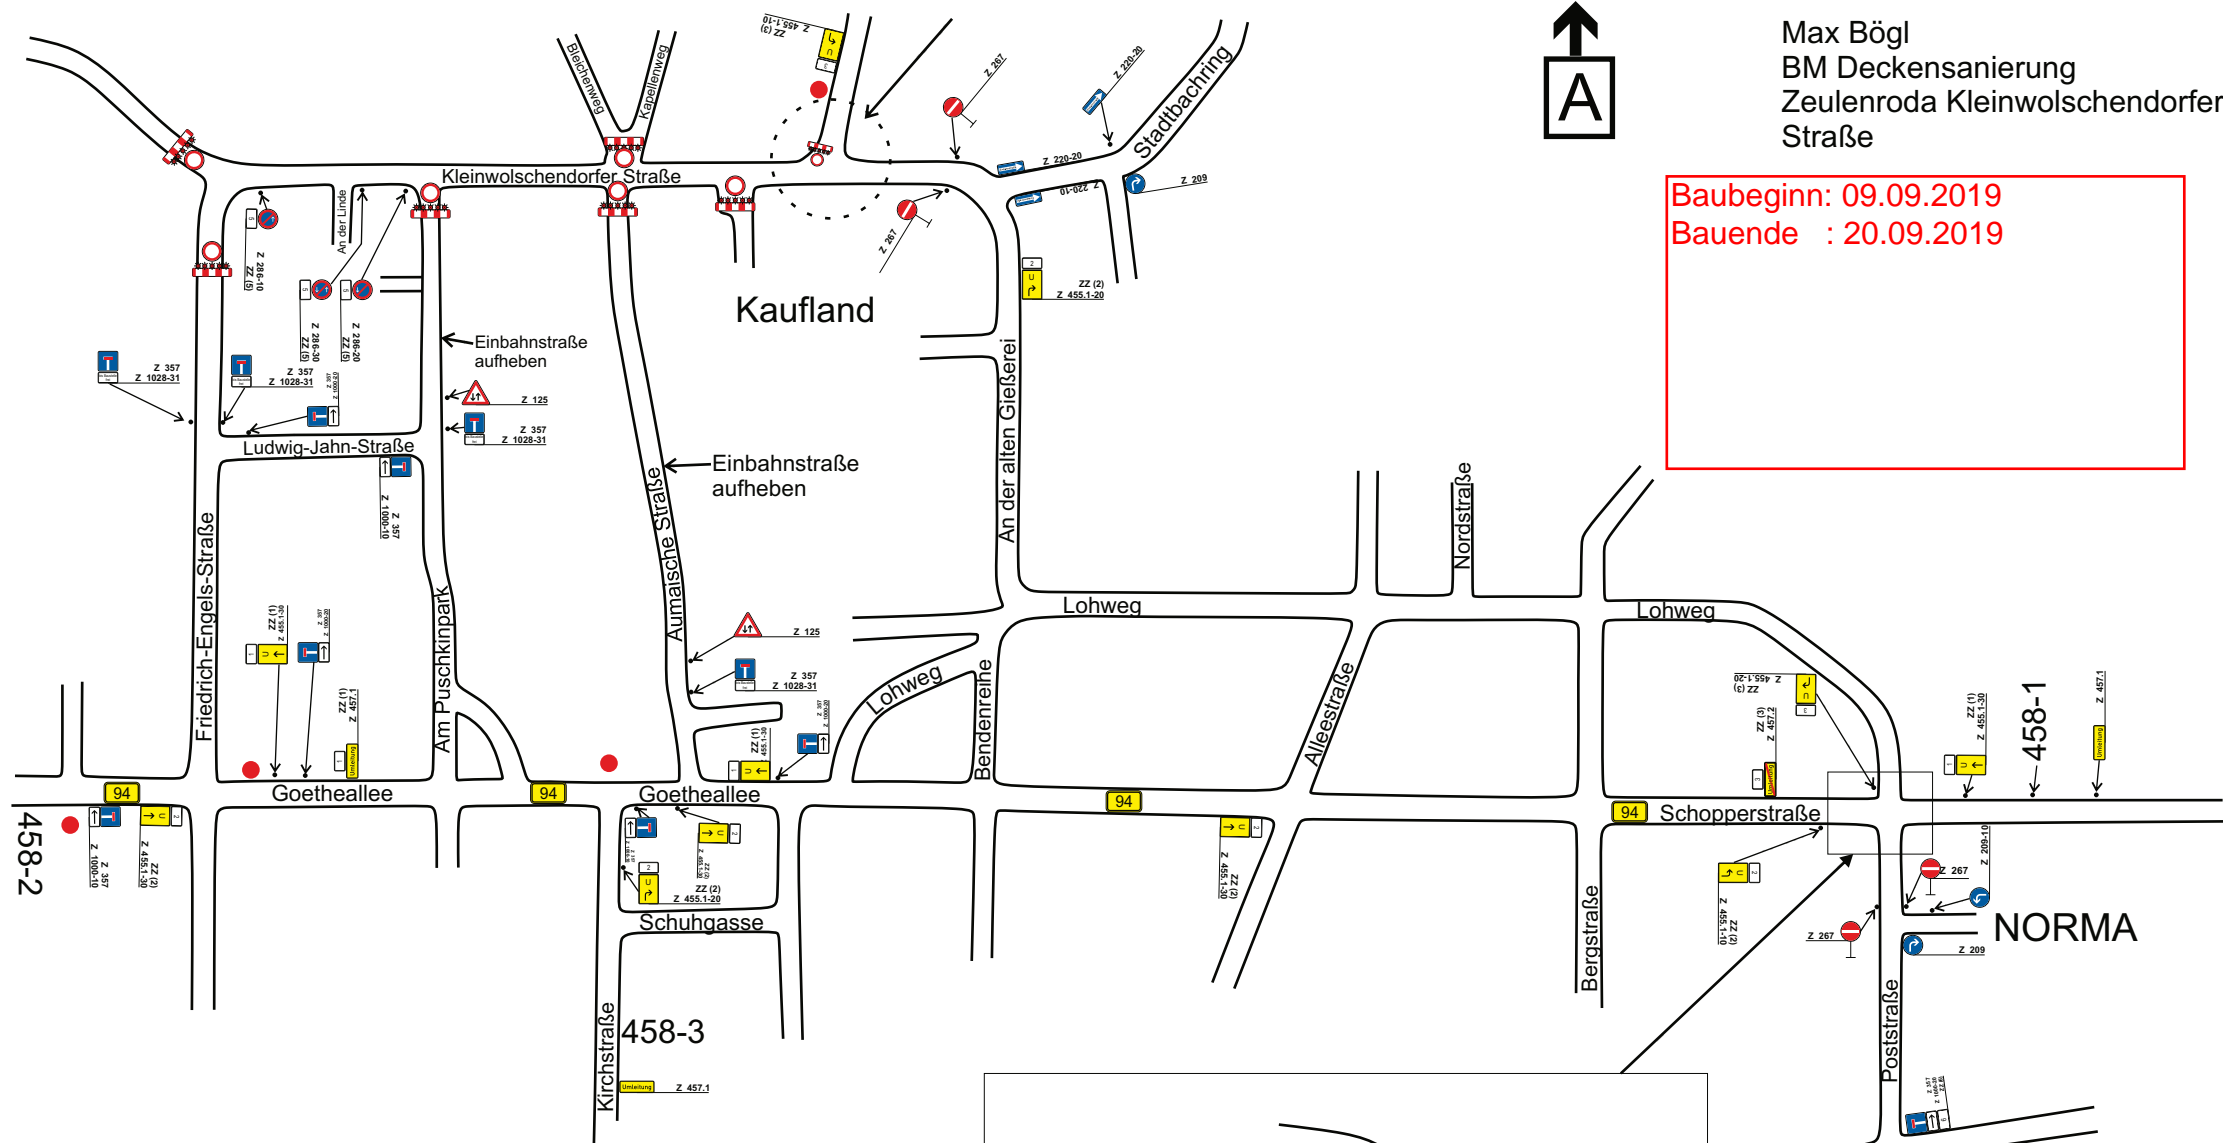

Baubeginn: 09.09.2019
 Bauende : 20.09.2019

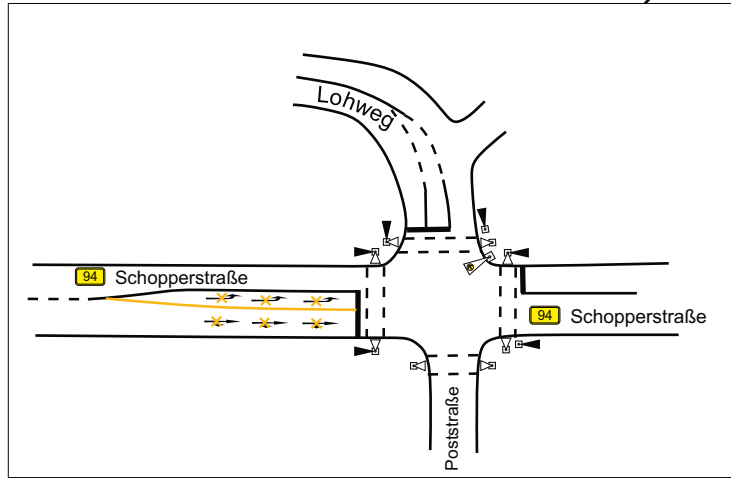




- ZZ (1) = „Kleinwolschendorf“
 - ZZ (2) = „Gera/ Auma“
 - ZZ (3) = „Schleiz/ Plauen“
 - ZZ (4) = „Zeulenroda“
 - ZZ (5) = „wirksam ab 26.08.19 7 h“
 - ZZ (6) = „frei bis Einkaufszentrum“
- = VWV Ziel auskreuzen



Max Bögl
BM Deckensanierung
Zeulenroda Kleinwolschendorfer
Straße

26.07.2019

ZZ (5) = „wirksam ab 26.08.19 7 h“
ZZ (7) = „Kleinwolschendorfer Straße gesperrt“

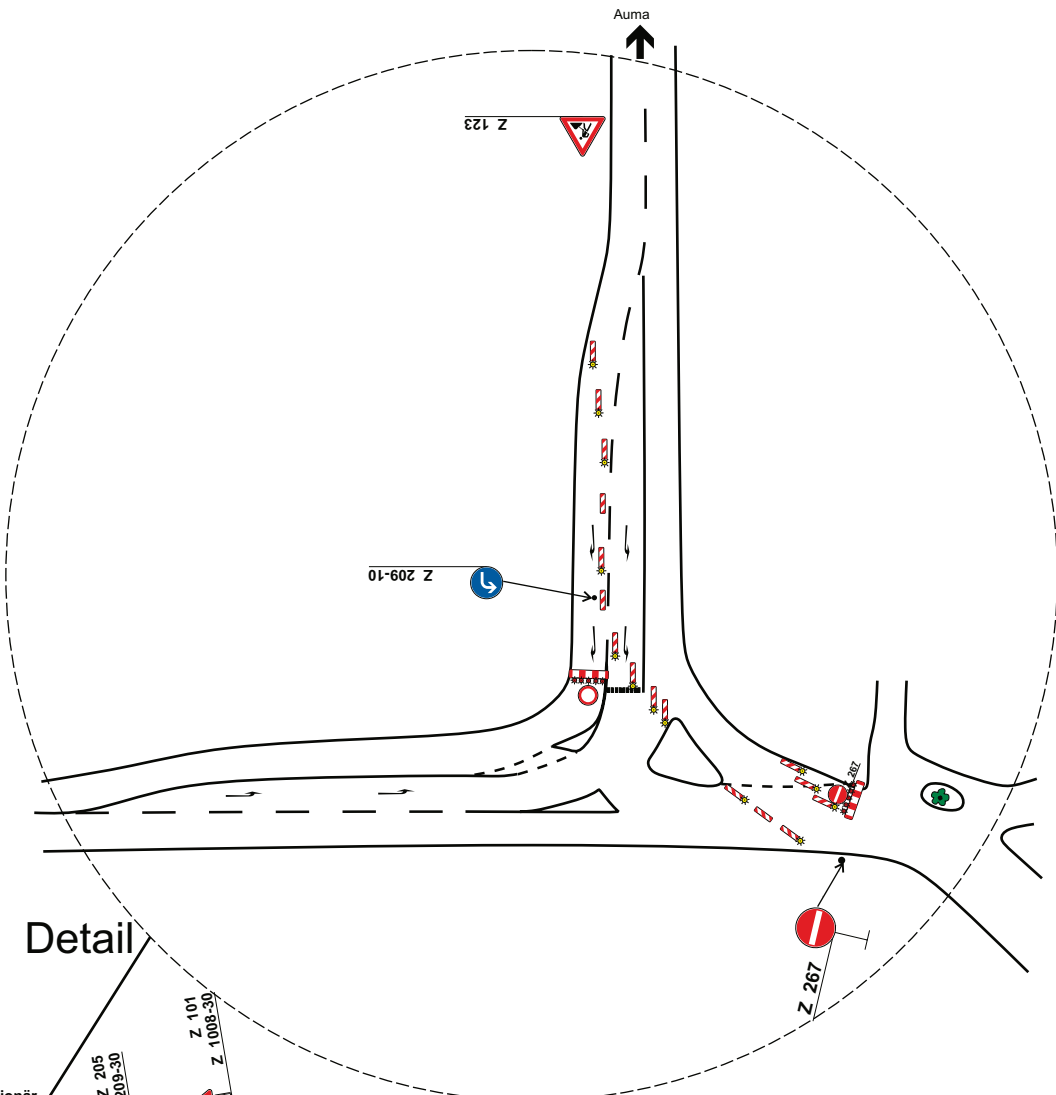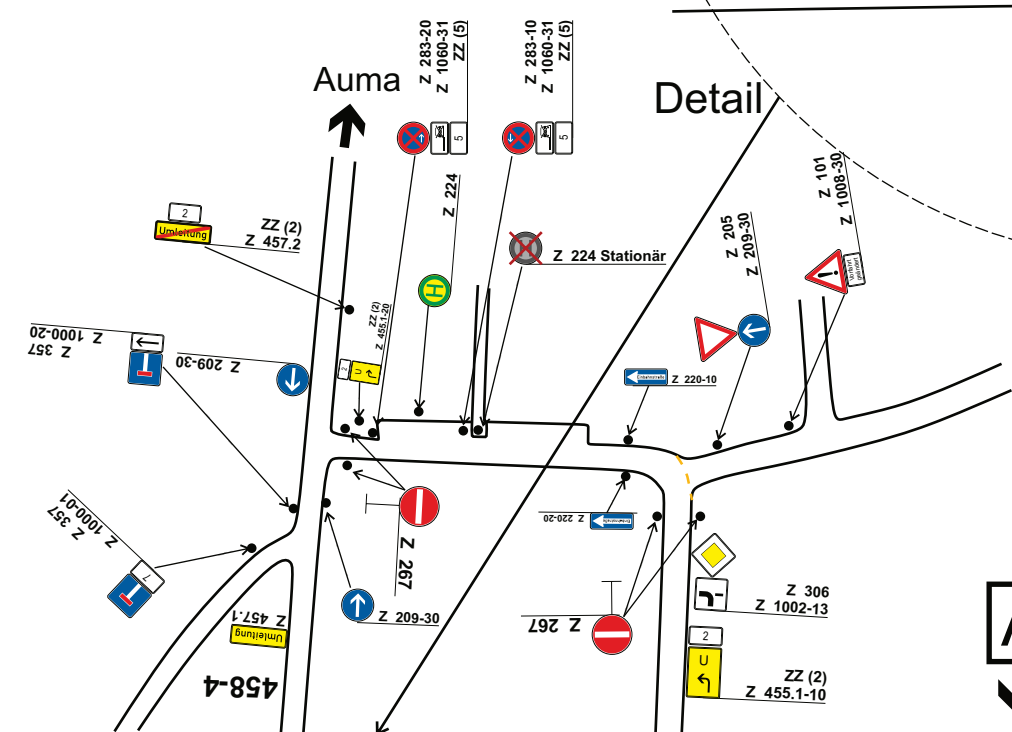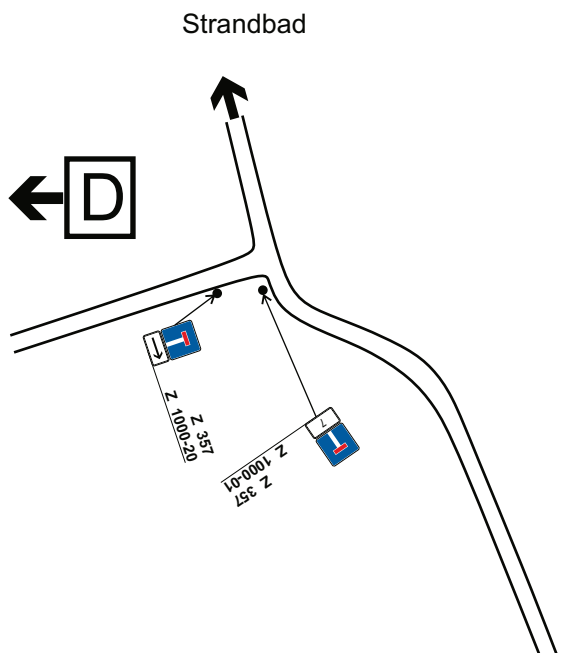


Max Bögl
BM Deckensanierung
Zeulenroda Kleinwolschendorfer
Straße



26.07.2019

ZZ (8) = „frei bis OE Zeulenroda“
ZZ (4) = „Zeulenroda“




Pahren

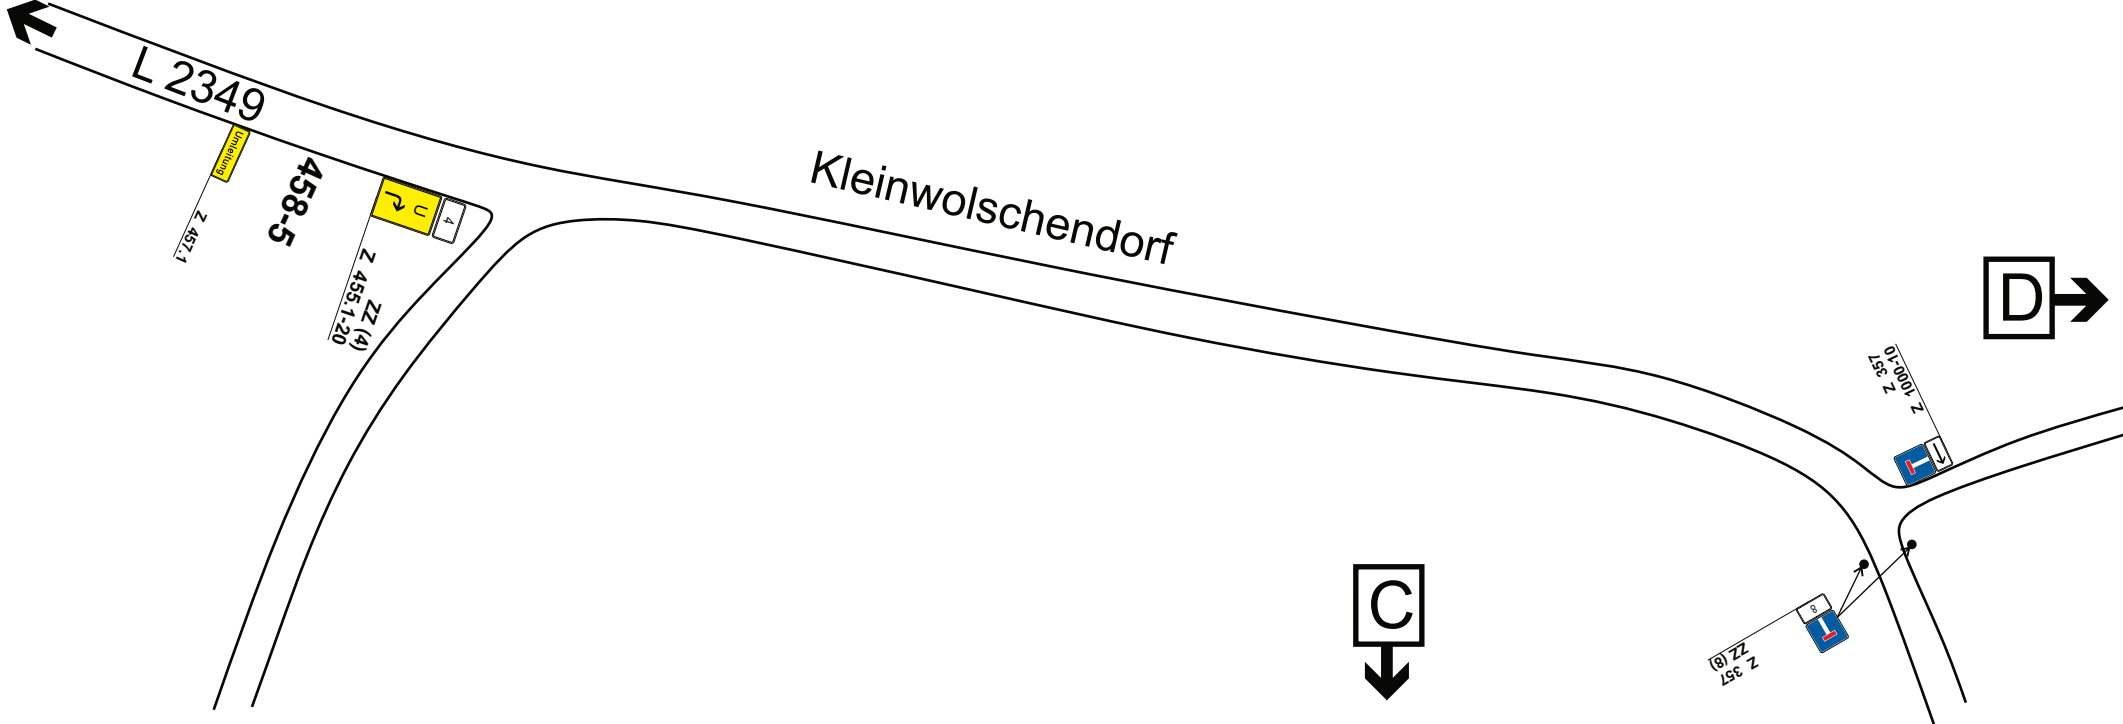

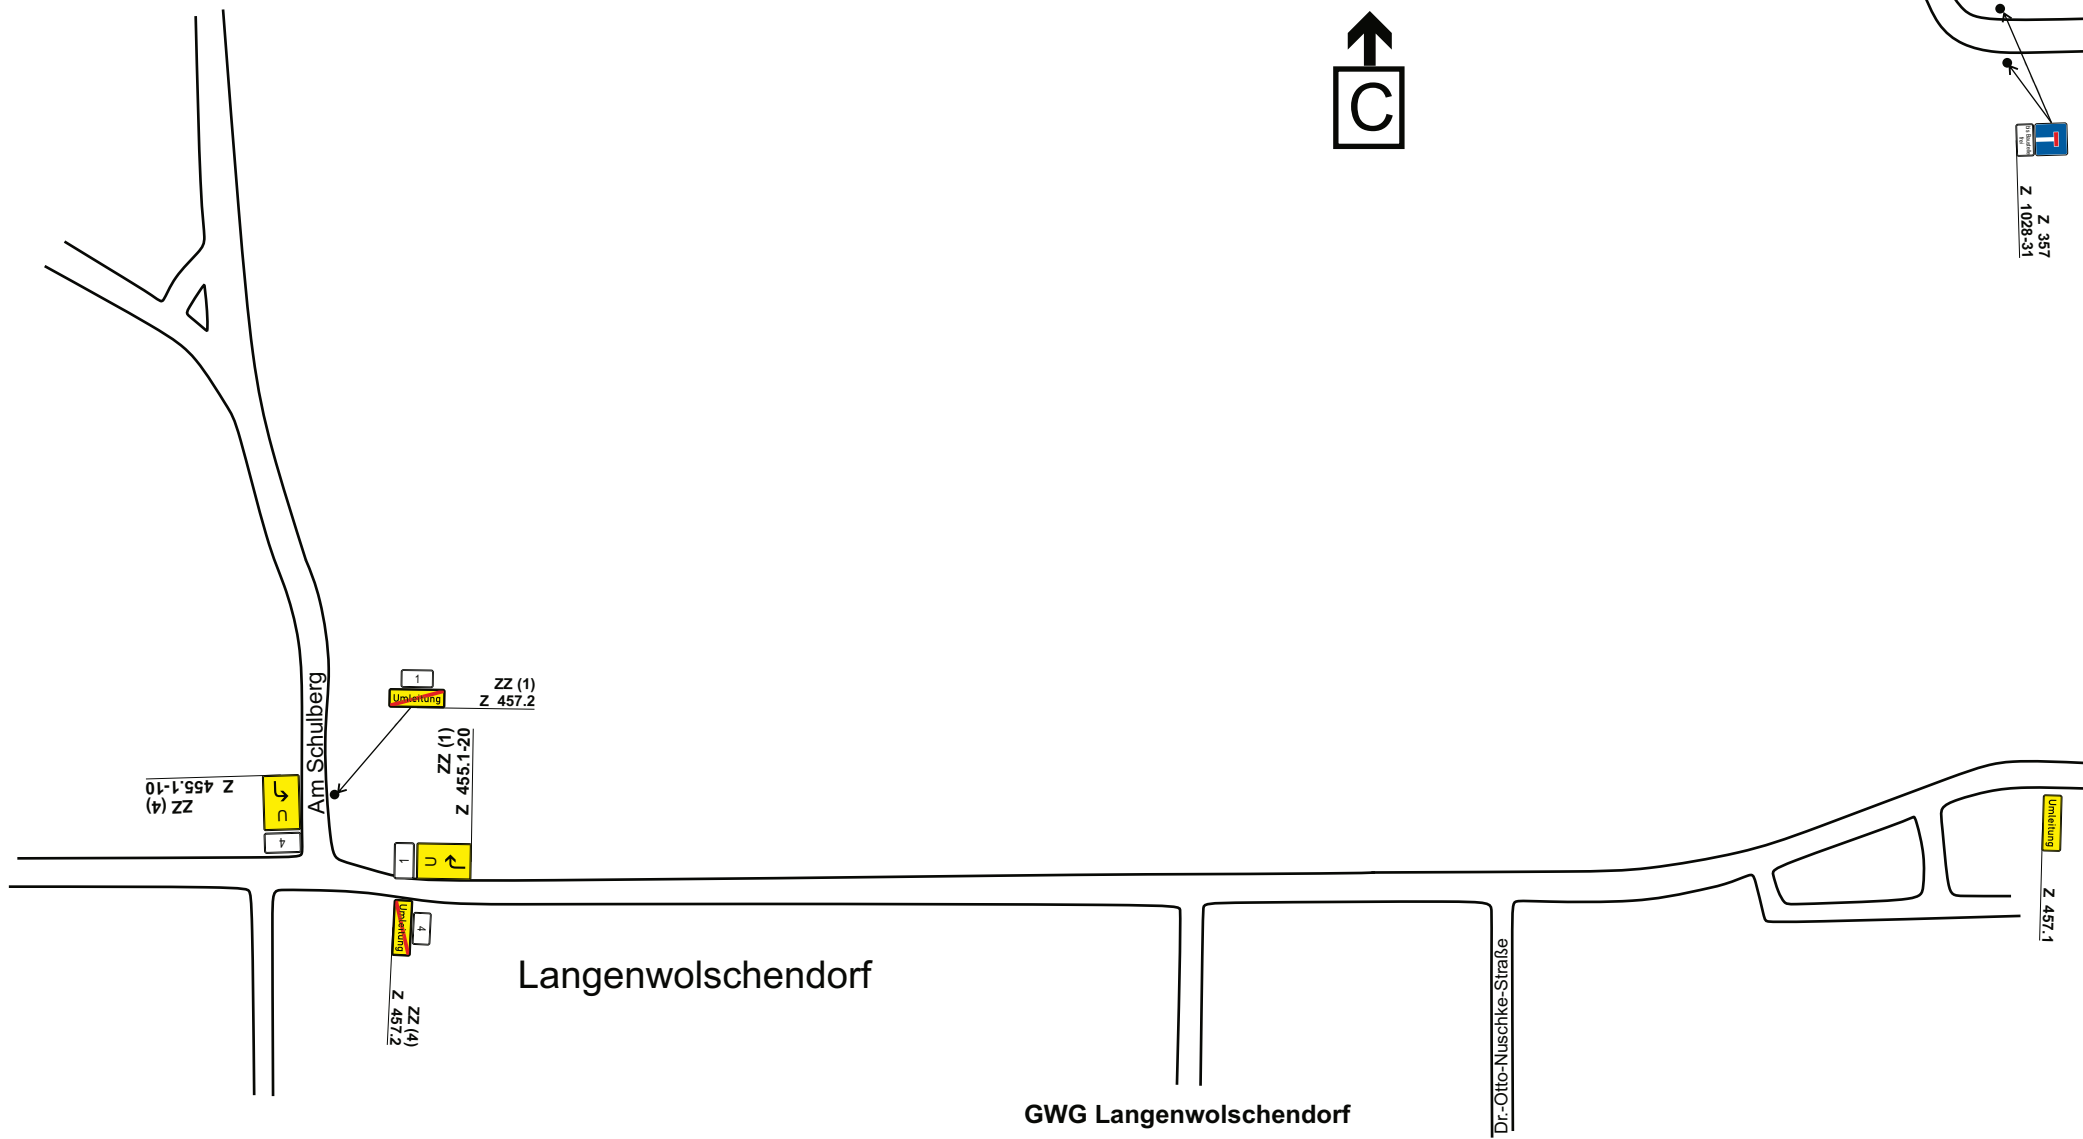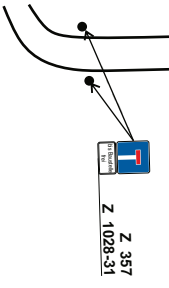


ZZ (1) = „Kleinwolschendorf“
 ZZ (4) = „Zeulenroda“


458-1

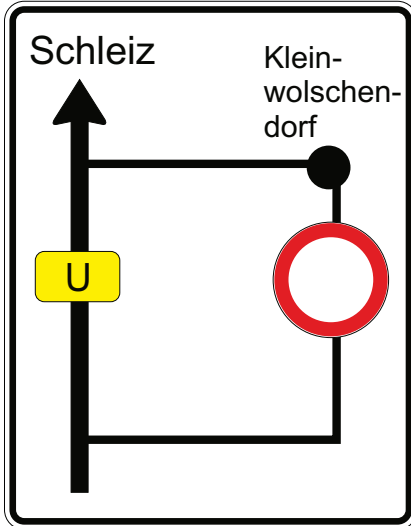


458-2

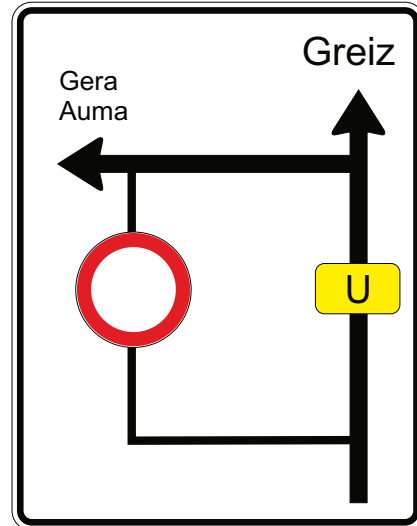

458-3

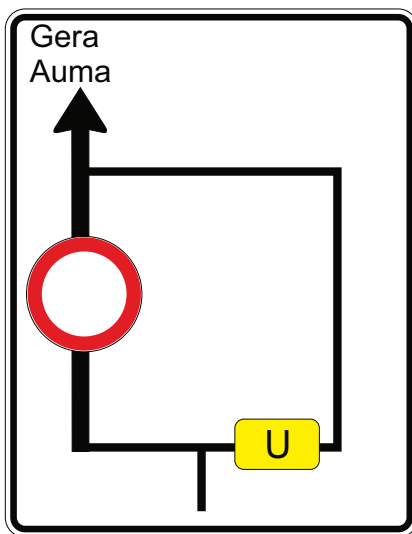

458-4

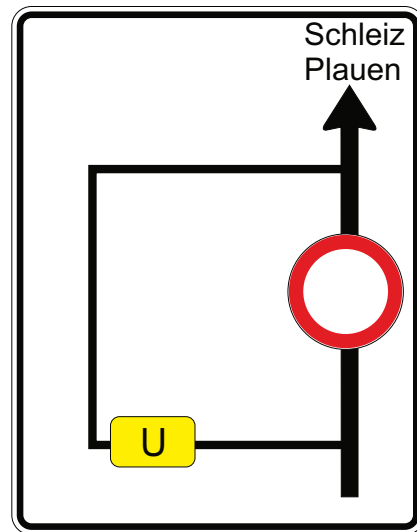

458-5

